


Toiture 1:100

Toiture plate en EPDM  
de couleur sombre avec  
couvertine de couleur  
anthracite

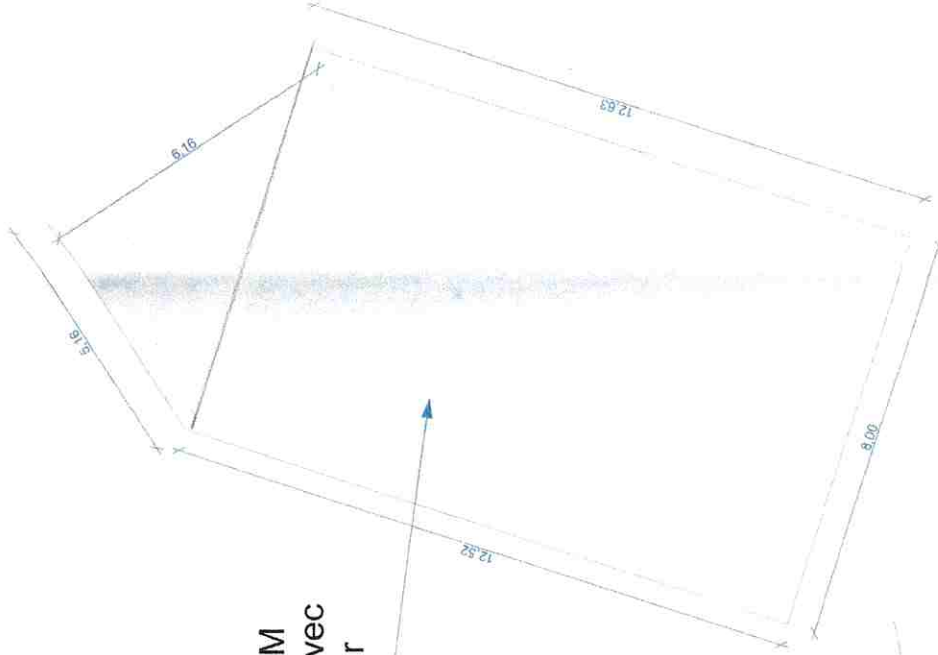

**ARCHIURBA** SALLÉE  
ARCHITECTES D'INTÉRIEUR  
PROGRANMISTE  
Combe de la Proue  
46310 PEYRILLES  
mobile:06-38-58-54  
mobile Sallée:06.16.56.57.65

Maire d'ouvrage Mairie de Rouffignac St Cernin de Rilhac 24580 ROUFFIGNAC ST CERNIN	Adresse projet Route des Tuillères 24580 Rouffignac St Cernin de Rilhac	Commune Rouffignac St Cernin de Rilhac	Maire d'ouvrage MONTEIL Jérôme Le Rond 24580 PLAZAC port:06741175267 Email:monteil24@orange.fr
Titre Plan de toiture		Projet 11	Date 02/2017
N° de plan 11		Échelle 1:100, 1:1	